


BV: Maaß, Algermissen
Neubau EFH

01.3-E5-EG

Netto-Grundfläche | EG: -- m²
 nach DIN 277 | DG: -- m²

Entwurf: 18432E2-23.11.2018

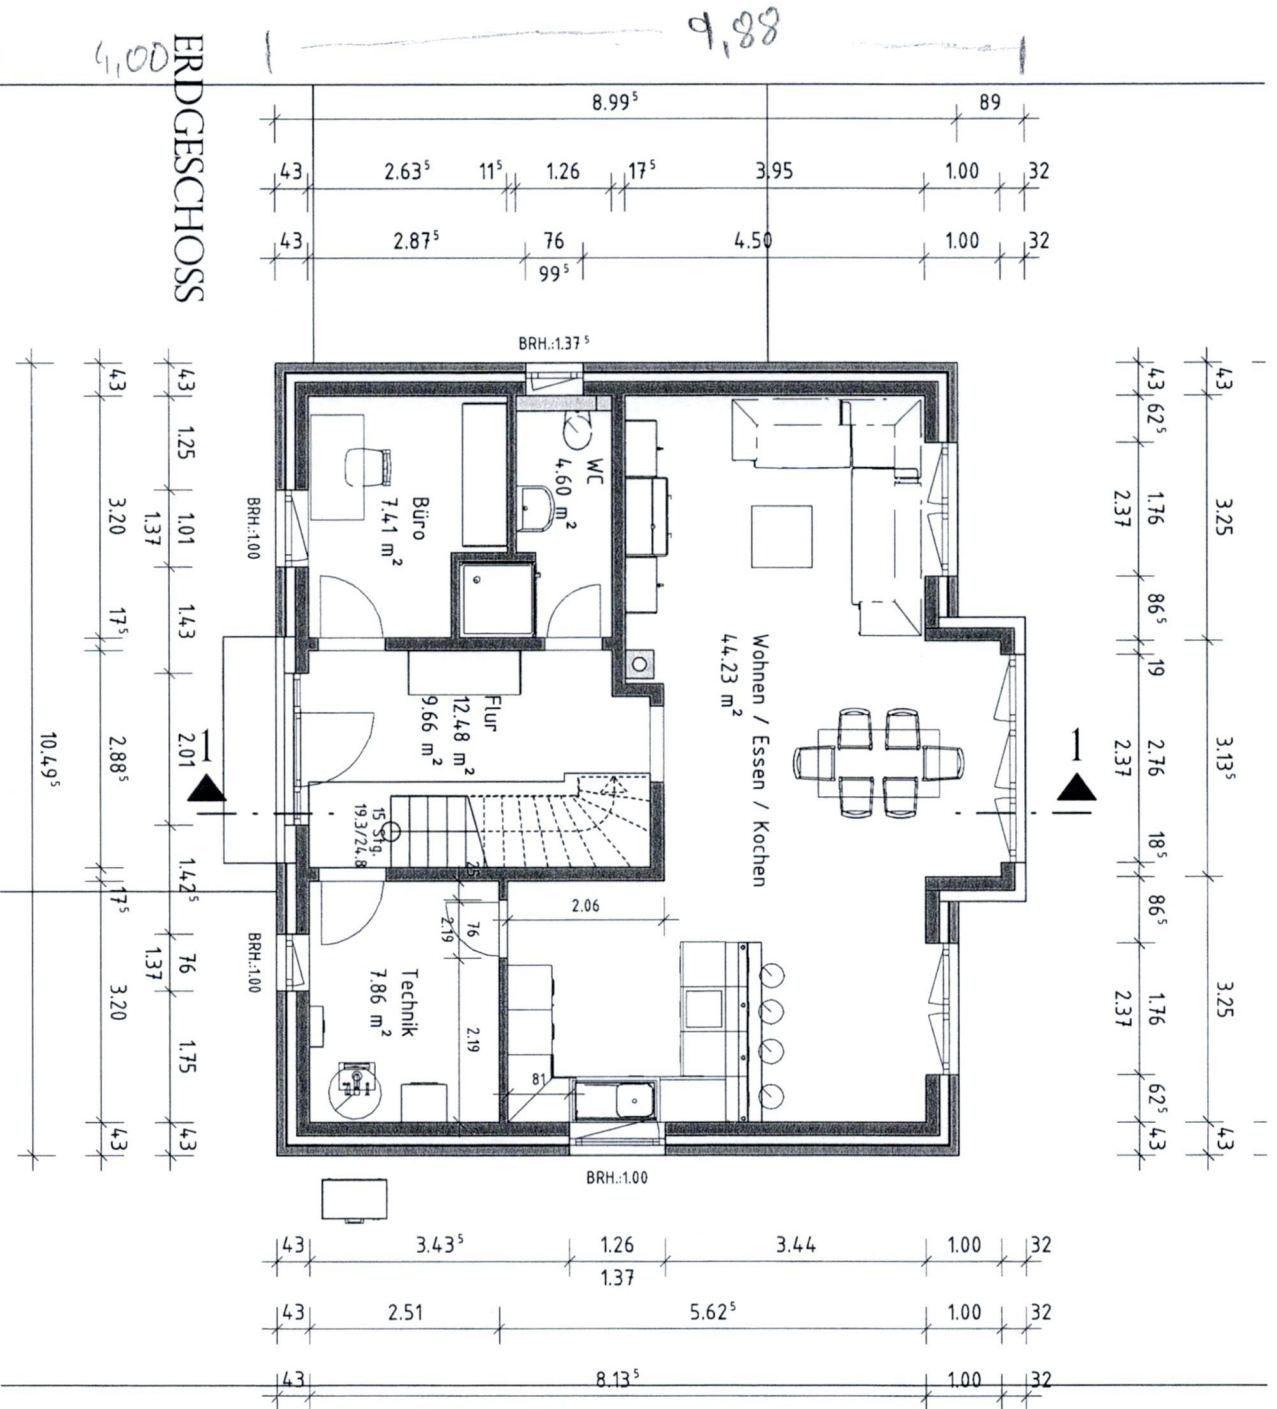

MODUL HAUS CONCEPT®

MASSIVHÄUSER ZUM FESTPREIS

Marie-Curie-Strasse 19
 30966 Hemmingen
 Fon: 0511 / 3708424-0
 Fax: 0511 / 3708772-9
 info@modul-hausconcept.de
 www.modul-hausconcept.de

DACHGESCHOSS

