

Bauvorhaben:
H.v.I. SUNKIMAT
3165 Hünigsen

KELLERGESSCHOSS

DER BAUHERR:

DIE NACHBARN:

Diese Bauvorlage ist bauaufsichtlich geprüft und Bestandteil der Baugenehmigung vom 24.1.78. Sie hat nur in Verbindung mit dem Bauschein Gültigkeit.

LANDKREIS HANNOVER
 Der Oberkreisdirektor
 I. A.

DER PLANFERTIGER


Alpine-HOLZINDUSTRIE GM
 BH
 8228 FREILASSING

MITGLIED DER BAYER. ARCH.-KAMMER:
 DIPL.-ING. T. SCHWARZ NR. 54984
 DIPL.-ING. S. SZEREMLEY NR. 59498
 ING. J. KOLTHOFF NR. 30236

IN ARBEITSGEMEINSCHAFT MIT:

Alpine-HOLZINDUSTRIE GM
 BH
 ARCHITEKTURABTEILUNG




TYP E 910	NR. 182	SERIE 4	AUSF.
PLAN 104	MASSTAB 1:100	GEA.	U.
FREILASSING, DEN	18. Juli 1977	GEPR.	R.

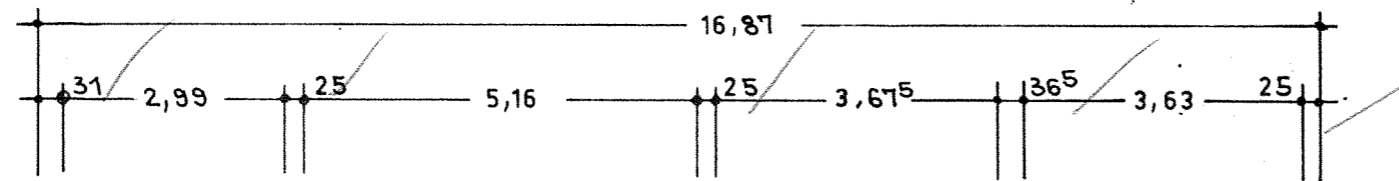

Dachkonstruktion,
 Decken- und Strukturseinzelheiten
 siehe statische Berechnung

*als dicke Wärme
 h=80 cm aus subelien*

*Zuluft entspr. § 24(2)
 DVM Bau vorseh*

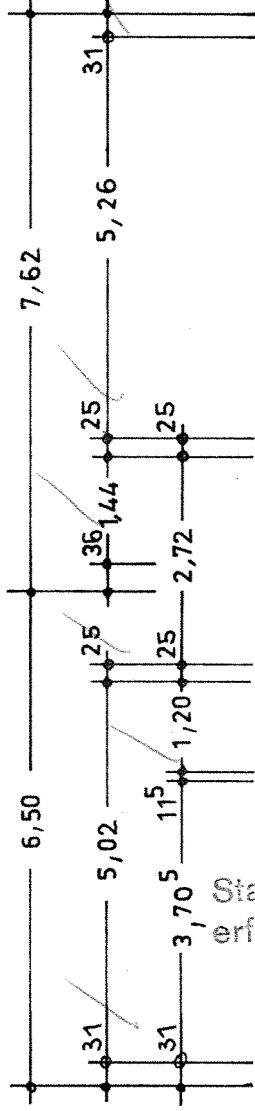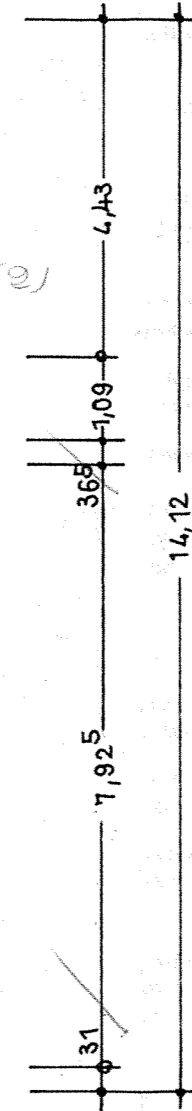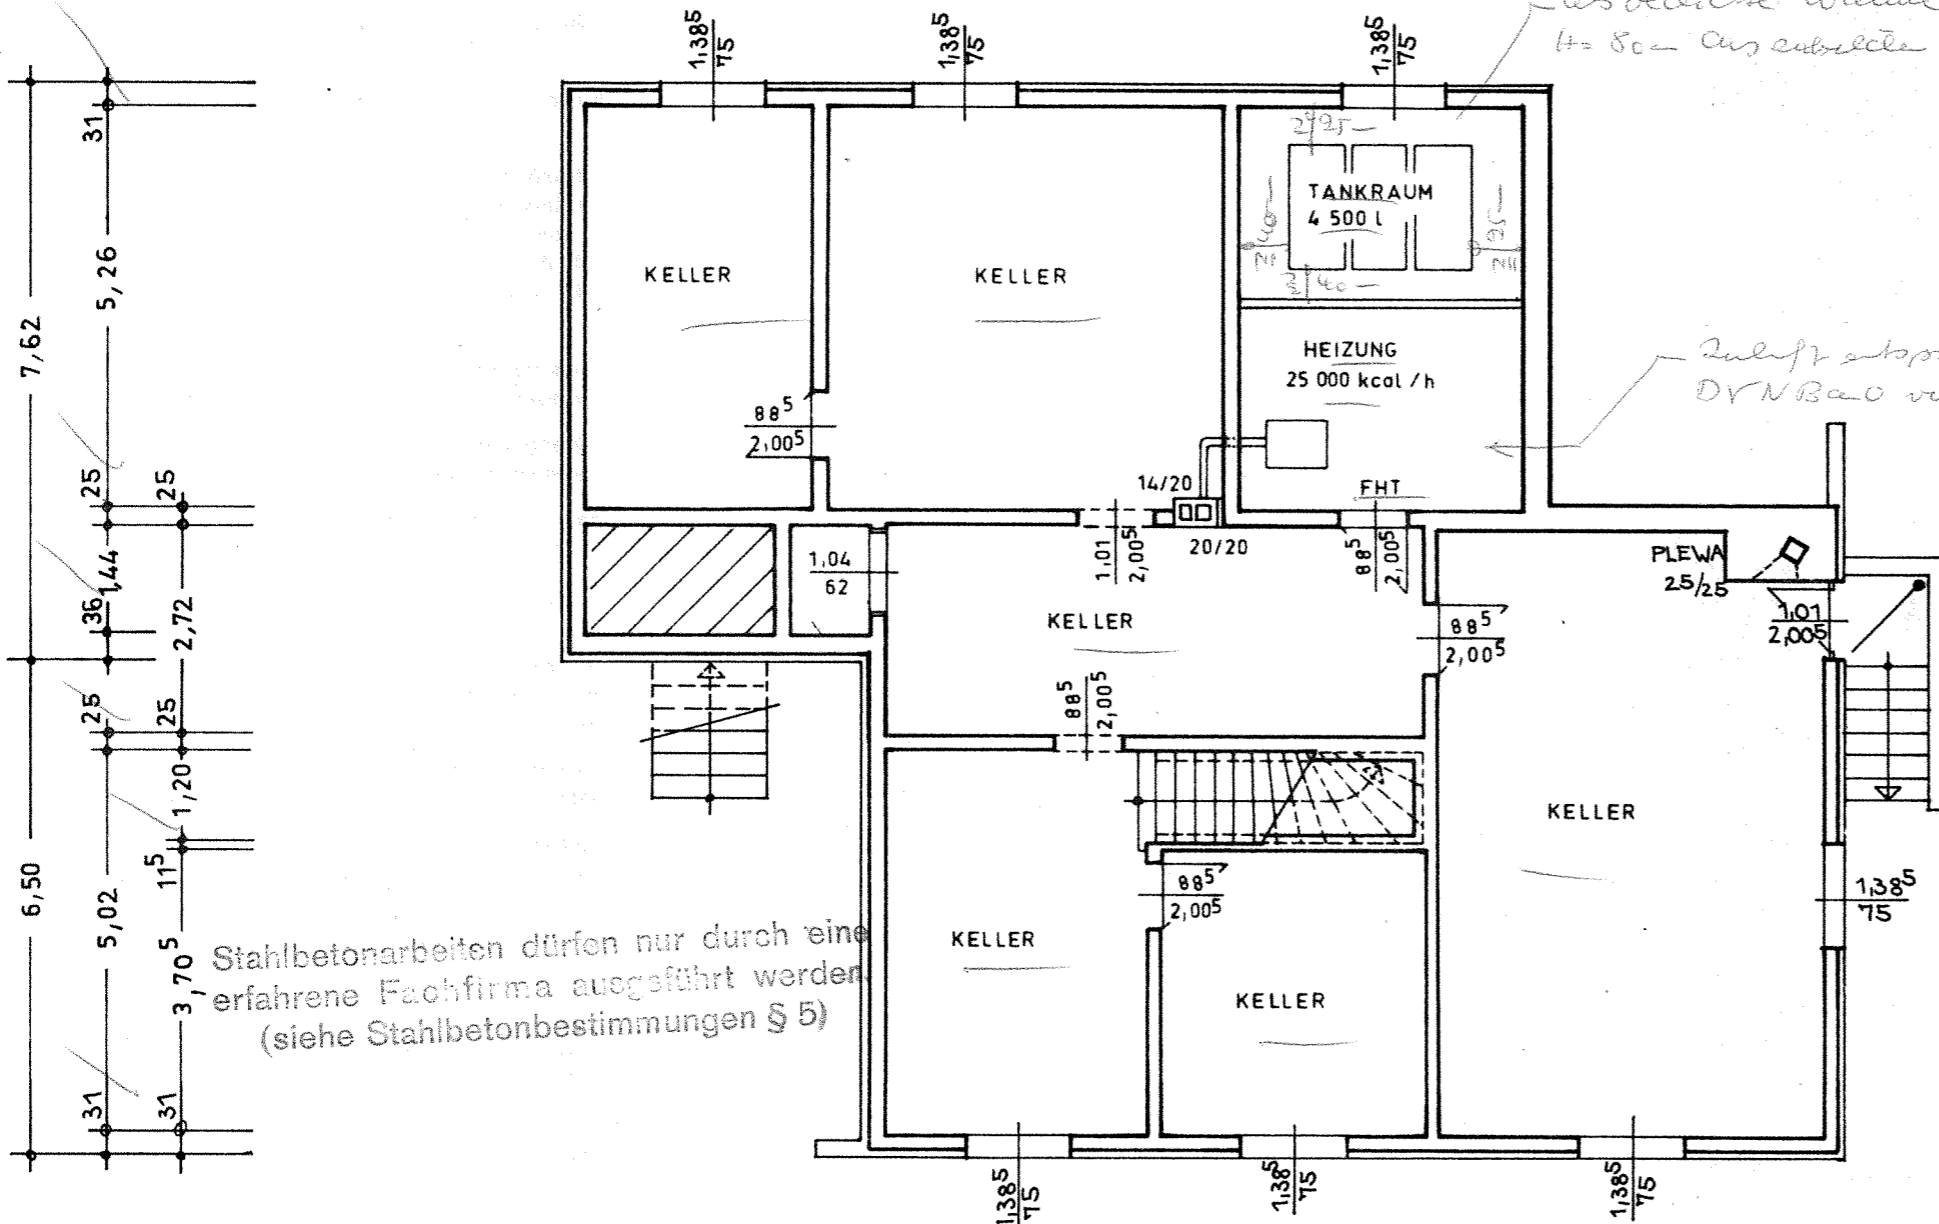

Stahlbetonarbeiten dürfen nur durch eine erfahrene Fachfirma ausgeführt werden (siehe Stahlbetonbestimmungen § 5)

Diese Zeichnung ist bei der Ausführung genauestens einzuhalten. Jede ungenügende Abweichung ist strafbar!

